Committente:

RETE V.I.S.T.A.

SITO: Bennicelli
Solfagnano (PG)

INDAGINE GEOFISICA CON METODOLOGIA ELETTROMAGNETICA EMAS

Redazione in data 08/03/2018
Comm_035_18

Elaborazione:
L. Meini
N. Ardito

Approvazione:
A. Morelli

Area

50 0 50 100 150 200 m

LEGENDA

SITO: Bennicelli
Solfagnano (PG)

Superficie: 5.07 ha

☆11 Punto di Analisi pedologica e campionamento

SOING
STRUTTURE & AMBIENTE

© SO.IN.G
Strutture e Ambiente S.r.l
Via Nicolodi 48 - 57121
Loc. Picchianti Livorno
Tel. +39 0586.426710
Fax + 39 0586.443552
P.IVA e C.F. 01453530493

PROGETTO:

INDAGINE GEOFISICA CON METODOLOGIA ELETTROMAGNETICA EMAS

ELABORAZIONE: L. Meini
N. Ardito

VERIFICA A. Morelli

APPROVAZIONE A. Morelli

SITO: Bennicelli (PG)

COMMITTENTE: RETE V.I.S.T.A.

RIFERIMENTI INTERNI: comm_35_18

OGGETTO: Area

REV: 00
SCALA: 1:2500
Data: 01/08/2018

TAVOLA 1

Resistività elettrica del suolo 0-50 cm

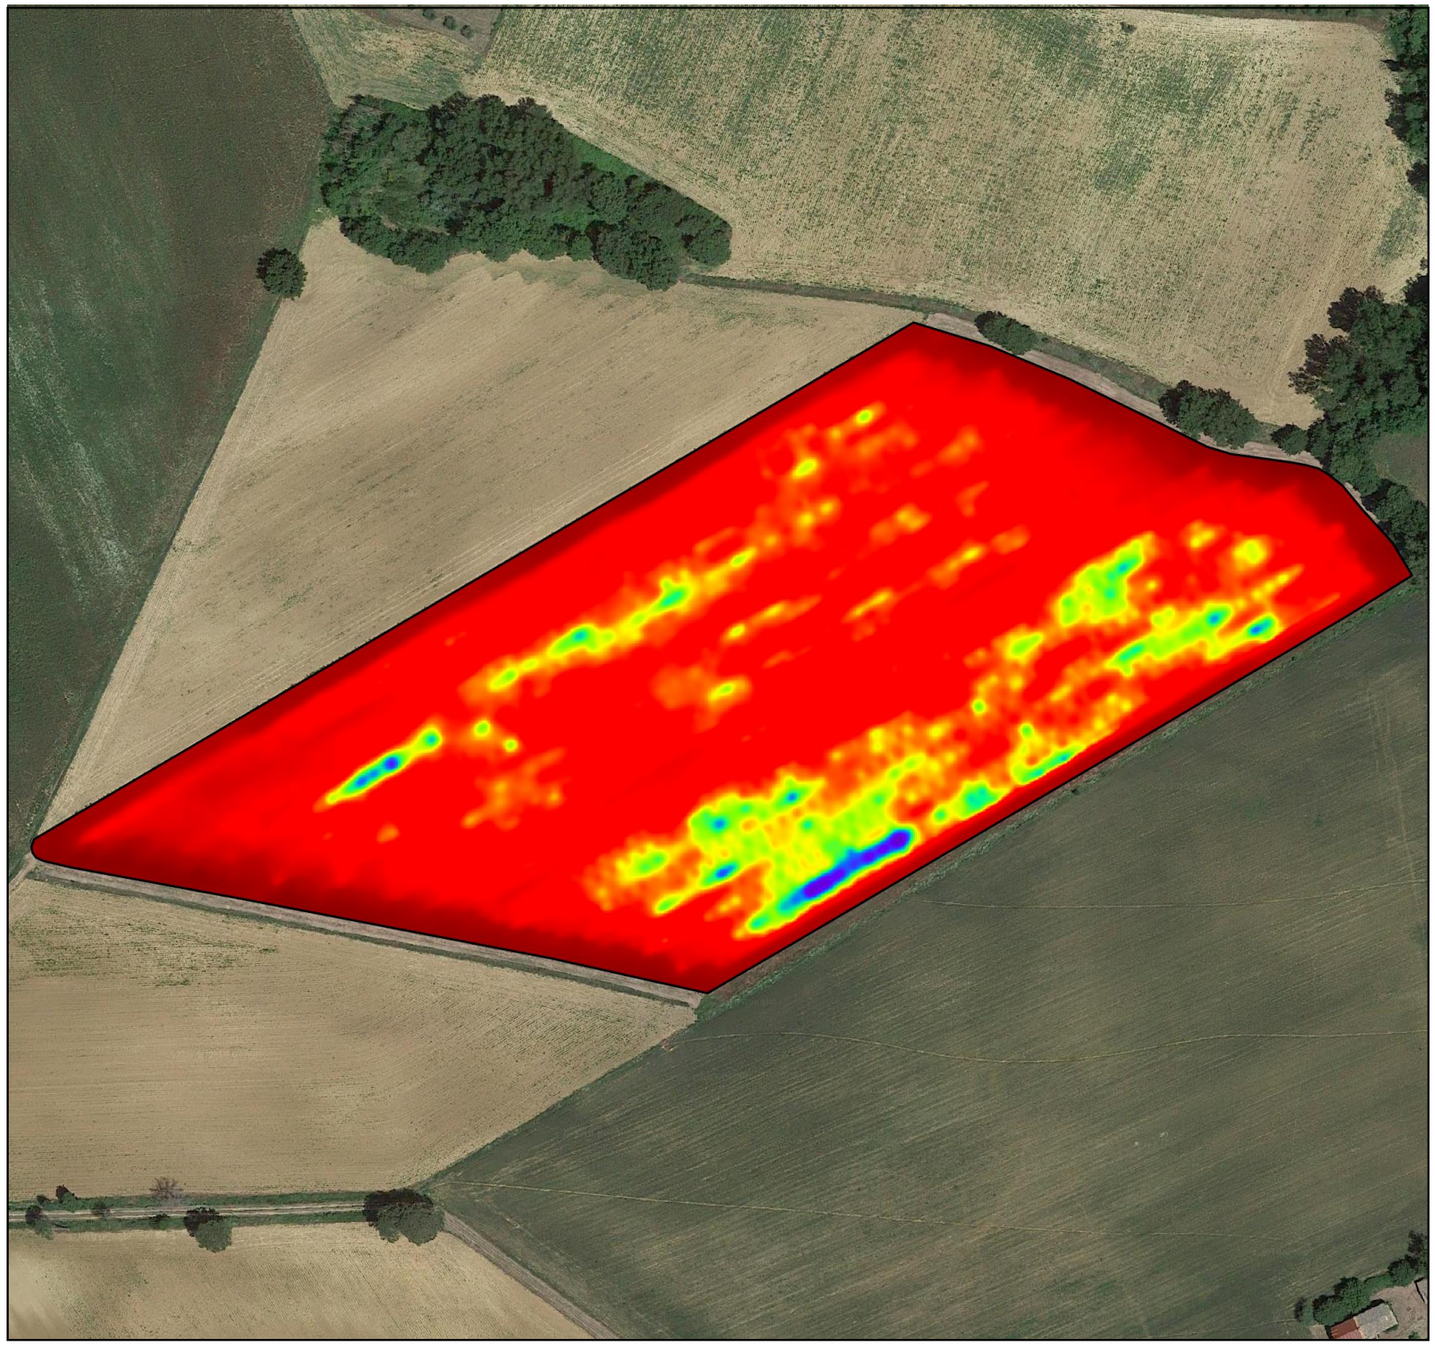

50 0 50 100 150 200 m

LEGENDA

Resistività elettrica del suolo 0 – 50 cm [ohm.m]

- 11.6
- 13.7
- 14.2
- 14.7
- 15.1
- 15.7
- 16.3
- 17.3
- 19.7
- 27.1
- 57.8

SOING STRUTTURE & AMBIENTE

© SO.IN.G
Strutture e Ambiente S.r.l
Via Nicolodi 48 - 57121
Loc. Picchianti Livorno
Tel. +39 0586.426710
Fax + 39 0586.443552
P.IVA e C.F. 01453530493

PROGETTO:

INDAGINE GEOFISICA CON METODOLOGIA ELETTROMAGNETICA EMAS

ELABORAZIONE: L. Meini, N. Ardito

VERIFICA A. Morelli

APPROVAZIONE A. Morelli

SITO: Bennicelli (PG)

COMMITTENTE: RETE V.I.S.T.A.

RIFERIMENTI INTERNI: comm_35_18

OGGETTO: **Resistività elettrica del suolo 0-50 cm**

REV: 00

SCALA: 1:2500

Data: 01/08/2018

TAVOLA **2**

Resistività elettrica del suolo 0-100 cm

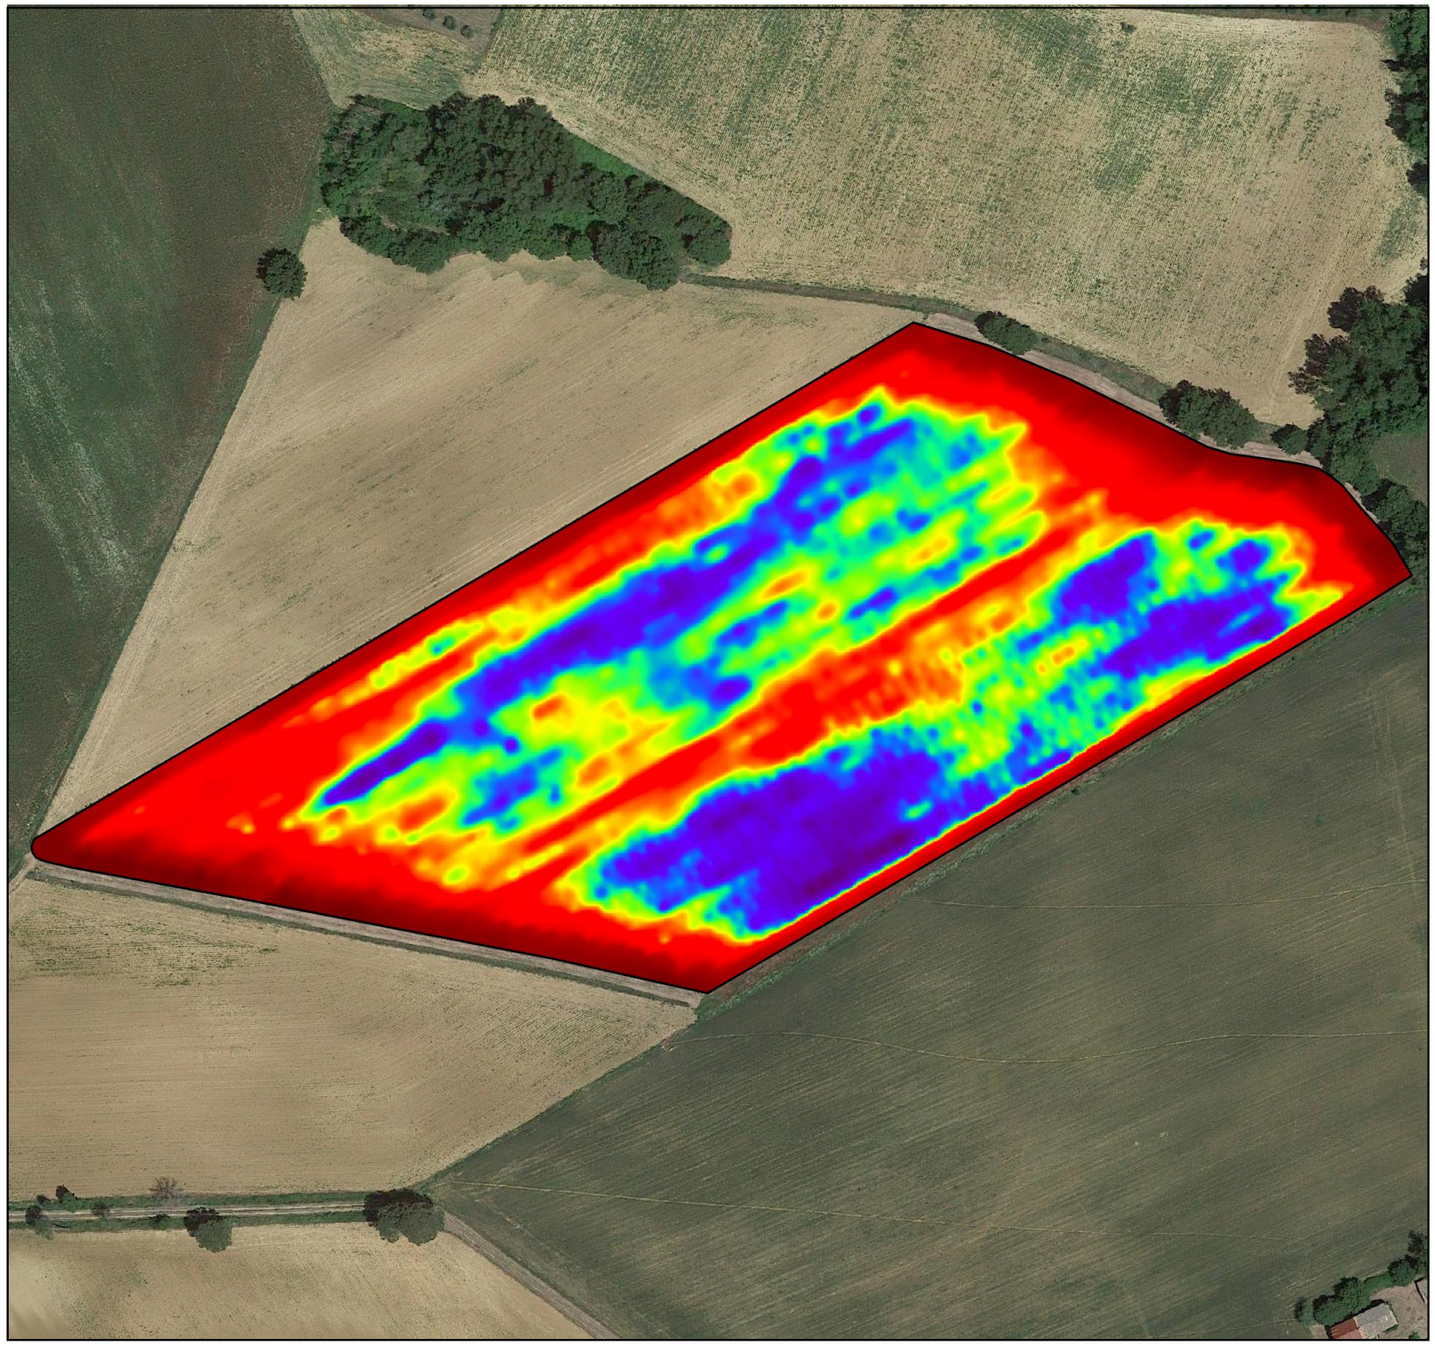

50 0 50 100 150 200 m

LEGENDA

Resistività elettrica del suolo 0 – 100 cm [ohm.m]

- 11.6
- 13.7
- 14.2
- 14.7
- 15.1
- 15.7
- 16.3
- 17.3
- 19.7
- 27.1
- 57.8

SOING STRUTTURE & AMBIENTE

ISO 9001 ISO 14001 OHSAS 18001

© SO.IN.G
Strutture e Ambiente S.r.l
Via Nicolodi 48 - 57121
Loc. Picchianti Livorno
Tel. +39 0586.426710
Fax + 39 0586.443552
P.IVA e C.F. 01453530493

PROGETTO:

INDAGINE GEOFISICA CON METODOLOGIA ELETTROMAGNETICA EMAS

ELABORAZIONE: L. Meini, N. Ardito

VERIFICA A. Morelli

APPROVAZIONE A. Morelli

SITO: Bennicelli (PG)

COMMITTENTE: RETE V.I.S.T.A.

RIFERIMENTI INTERNI: comm_35_18

OGGETTO: **Resistività elettrica del suolo 0-100 cm**

REV: 00

SCALA: 1:2500

Data: 01/08/2018

TAVOLA **3**

Resistività elettrica del suolo 0-180 cm

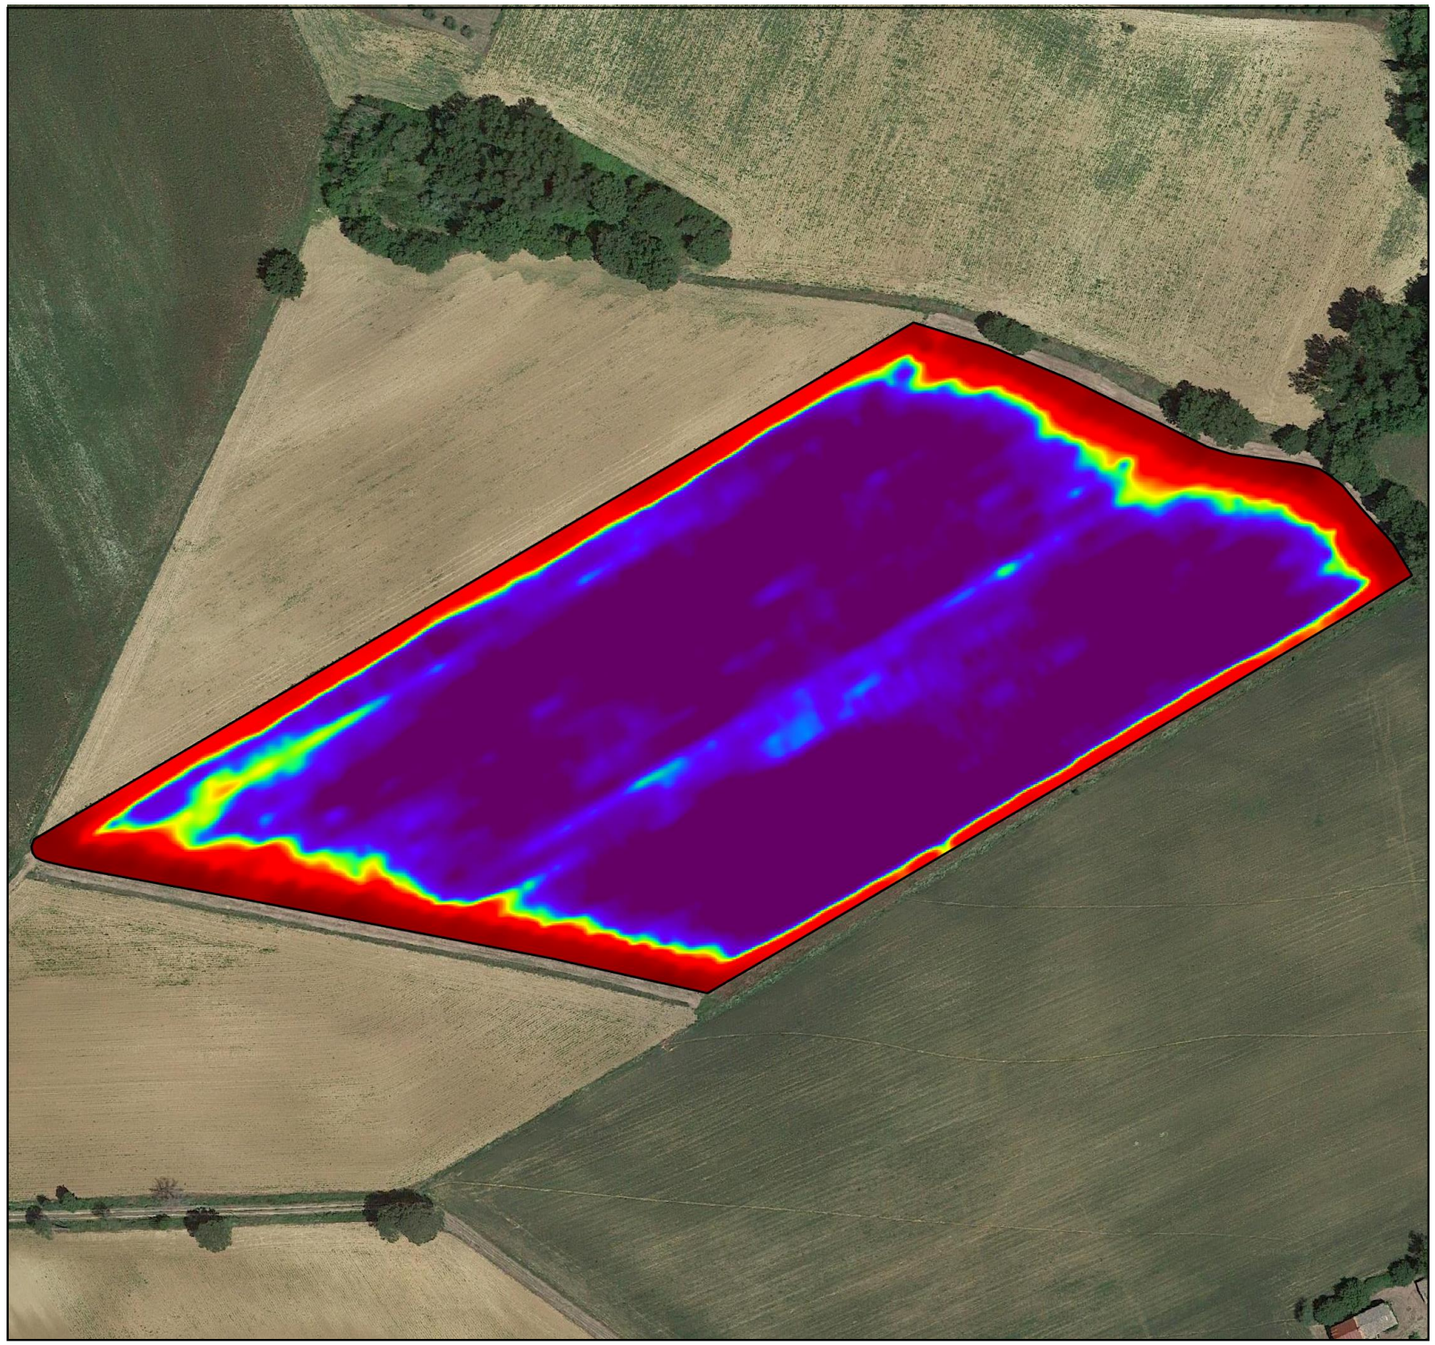

50 0 50 100 150 200 m

LEGENDA

Resistività elettrica del suolo 0 – 180 cm [ohm.m]

- 11.6
- 13.7
- 14.2
- 14.7
- 15.1
- 15.7
- 16.3
- 17.3
- 19.7
- 27.1
- 57.8

SOING STRUTTURE & AMBIENTE

ISO 9001 ISO 14001 OHSAS 18001

© SO.IN.G
Strutture e Ambiente S.r.l
Via Nicolodi 48 - 57121
Loc. Picchianti Livorno
Tel. +39 0586.426710
Fax + 39 0586.443552
P.IVA e C.F. 01453530493

PROGETTO:

INDAGINE GEOFISICA CON METODOLOGIA ELETTROMAGNETICA EMAS

ELABORAZIONE: L. Meini, N. Ardito

VERIFICA A. Morelli

APPROVAZIONE A. Morelli

SITO: Bennicelli (PG)

COMMITTENTE: RETE V.I.S.T.A.

RIFERIMENTI INTERNI: comm_35_18

OGGETTO: **Resistività elettrica del suolo 0-180 cm**

REV: 00

SCALA: 1:2500

Data: 01/08/2018

TAVOLA **4**